


Чертеж планировки территории

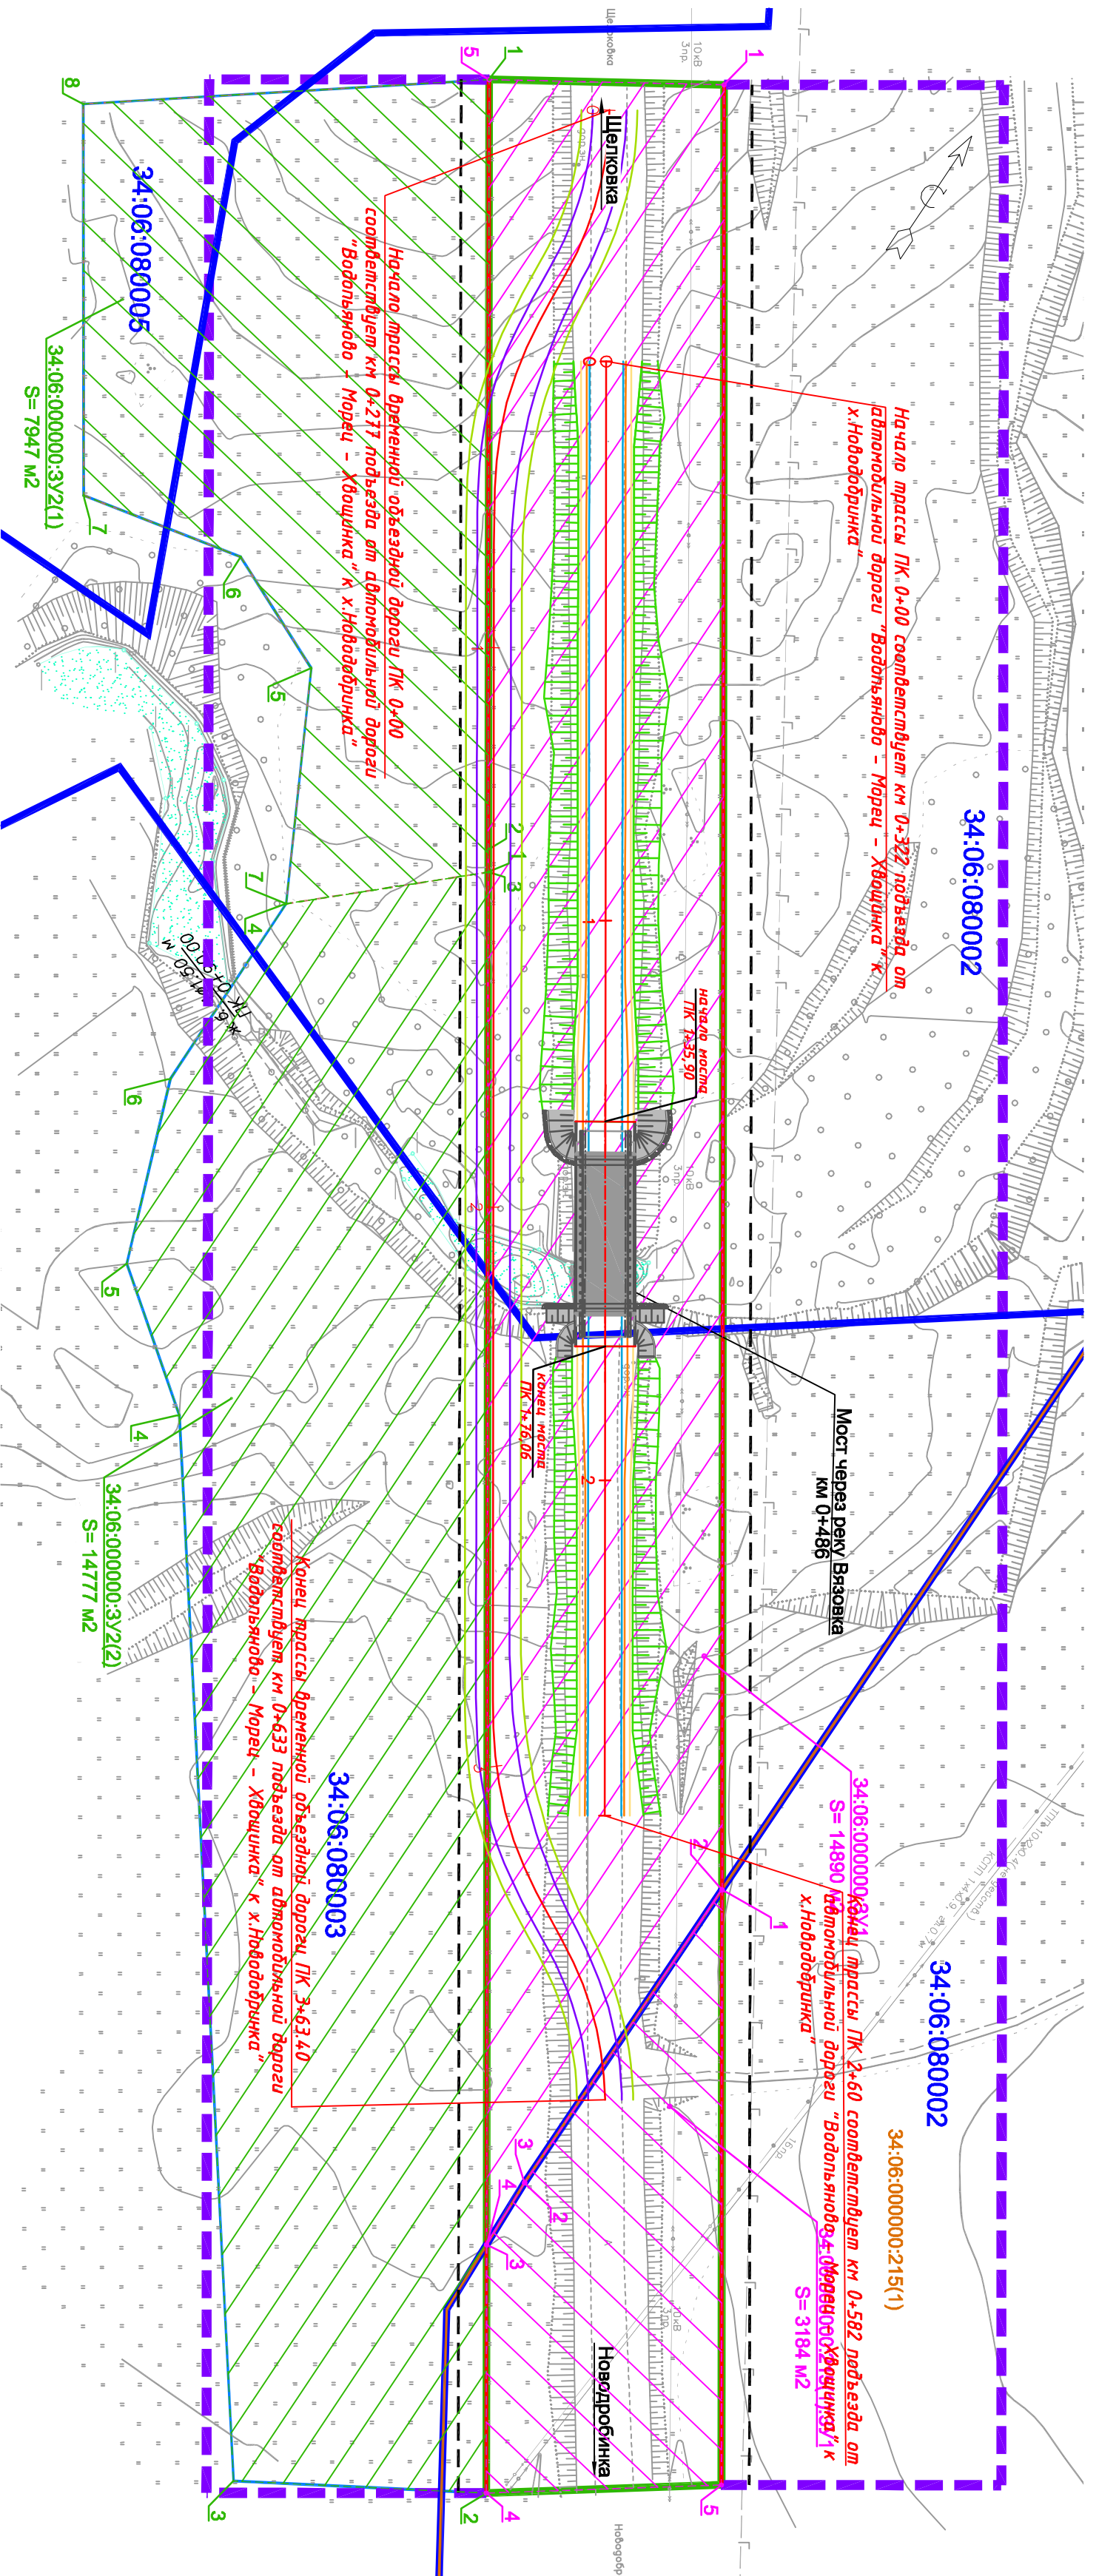

34:06:000000:215(1)ЗУ1
S=3184 кв.м.

№ точки	X	Y
1	643230.20	375856.70
2	643167.04	375856.38
3	643154.07	375856.85
4	643117.08	375881.42
5	643141.57	375915.58

34:06:000000:3У1
S=14890 кв.м.

№ точки	X	Y
1	643499.03	375678.13
2	643230.20	375856.70
3	643167.04	375856.38
4	643154.07	375856.85
5	643476.52	375642.67

34:06:000000:3У2(1)
S=7947 кв.м.

№ точки	X	Y
1	643476.52	375642.67
2	643361.87	375718.82
3	643358.49	375721.07
4	643333.77	375694.17
5	643371.31	375674.56
6	643380.89	375653.01
7	643374.49	375623.59
8	643432.72	375584.74

34:06:000000:3У2(2)
S=14777 кв.м.

№ точки	X	Y
1	643358.49	375721.07
2	643117.08	375881.42
3	643093.85	375842.63
4	643247.09	375728.93
5	643264.41	375706.12
6	643296.28	375694.29
7	643333.77	375694.17

Условные обозначения

34:06:080003	Границы кадастровых кварталов, обозначение кадастрового квартала		Образующие земельные участки, планируемые для размещения объекта капитального строительства (постоянный отвод)
34:06:000000:215(1)	Границы земельных участков, кадастровый номер земельного участка (постоянный отвод)		Земельные участки, планируемые для предоставления на период строительства
	Зона планируемого размещения объекта капитального строительства (постоянный отвод)	34:06:000000:3У1	Условные номера образующих земельных участков, планируемых для размещения объекта капитального строительства (постоянный отвод)
	Зона планируемая для предоставления на период строительства (временный отвод)	34:06:000000:3У2(1)	Условные номера земельных участков, планируемых для предоставления на период строительства (временный отвод)
	Граница земельного резерва		Номера первоначальных границ образующих земельных участков, планируемых для предоставления на период строительства (временный отвод)
	Красная линия		Номера первоначальных точек границ образующих земельных участков, планируемых для размещения объекта капитального строительства (постоянный отвод)
	Линия отступа от красных линий		Линии электропередачи
	Устанавливаемая дорожная полоса		Линии газопровода
	Ось дороги		Линии связи

Каталог координат поворотных точек образующих земельных участков

Изм.	Кол.м.	Лист	Док.	Подпись	Дата	«Реконструкция подъезда от автомобильной дороги "Водольяновское - Морзе - Хвошчина" к х.Новодобрынка" (Мост через реку Вязовка км 0+486) в Еланском муниципальном районе Волгоградской области»
Разраб.	Явуха				09.17	
Проверил	Лисицын				09.17	
Н.контр.	Тимохов				09.17	
Чертеж межевания территории М:1:1000						79-2017 Проект межевания территории
						этажи Лист Листов
						ПМТ 1 1