


# Чертеж планировки территории

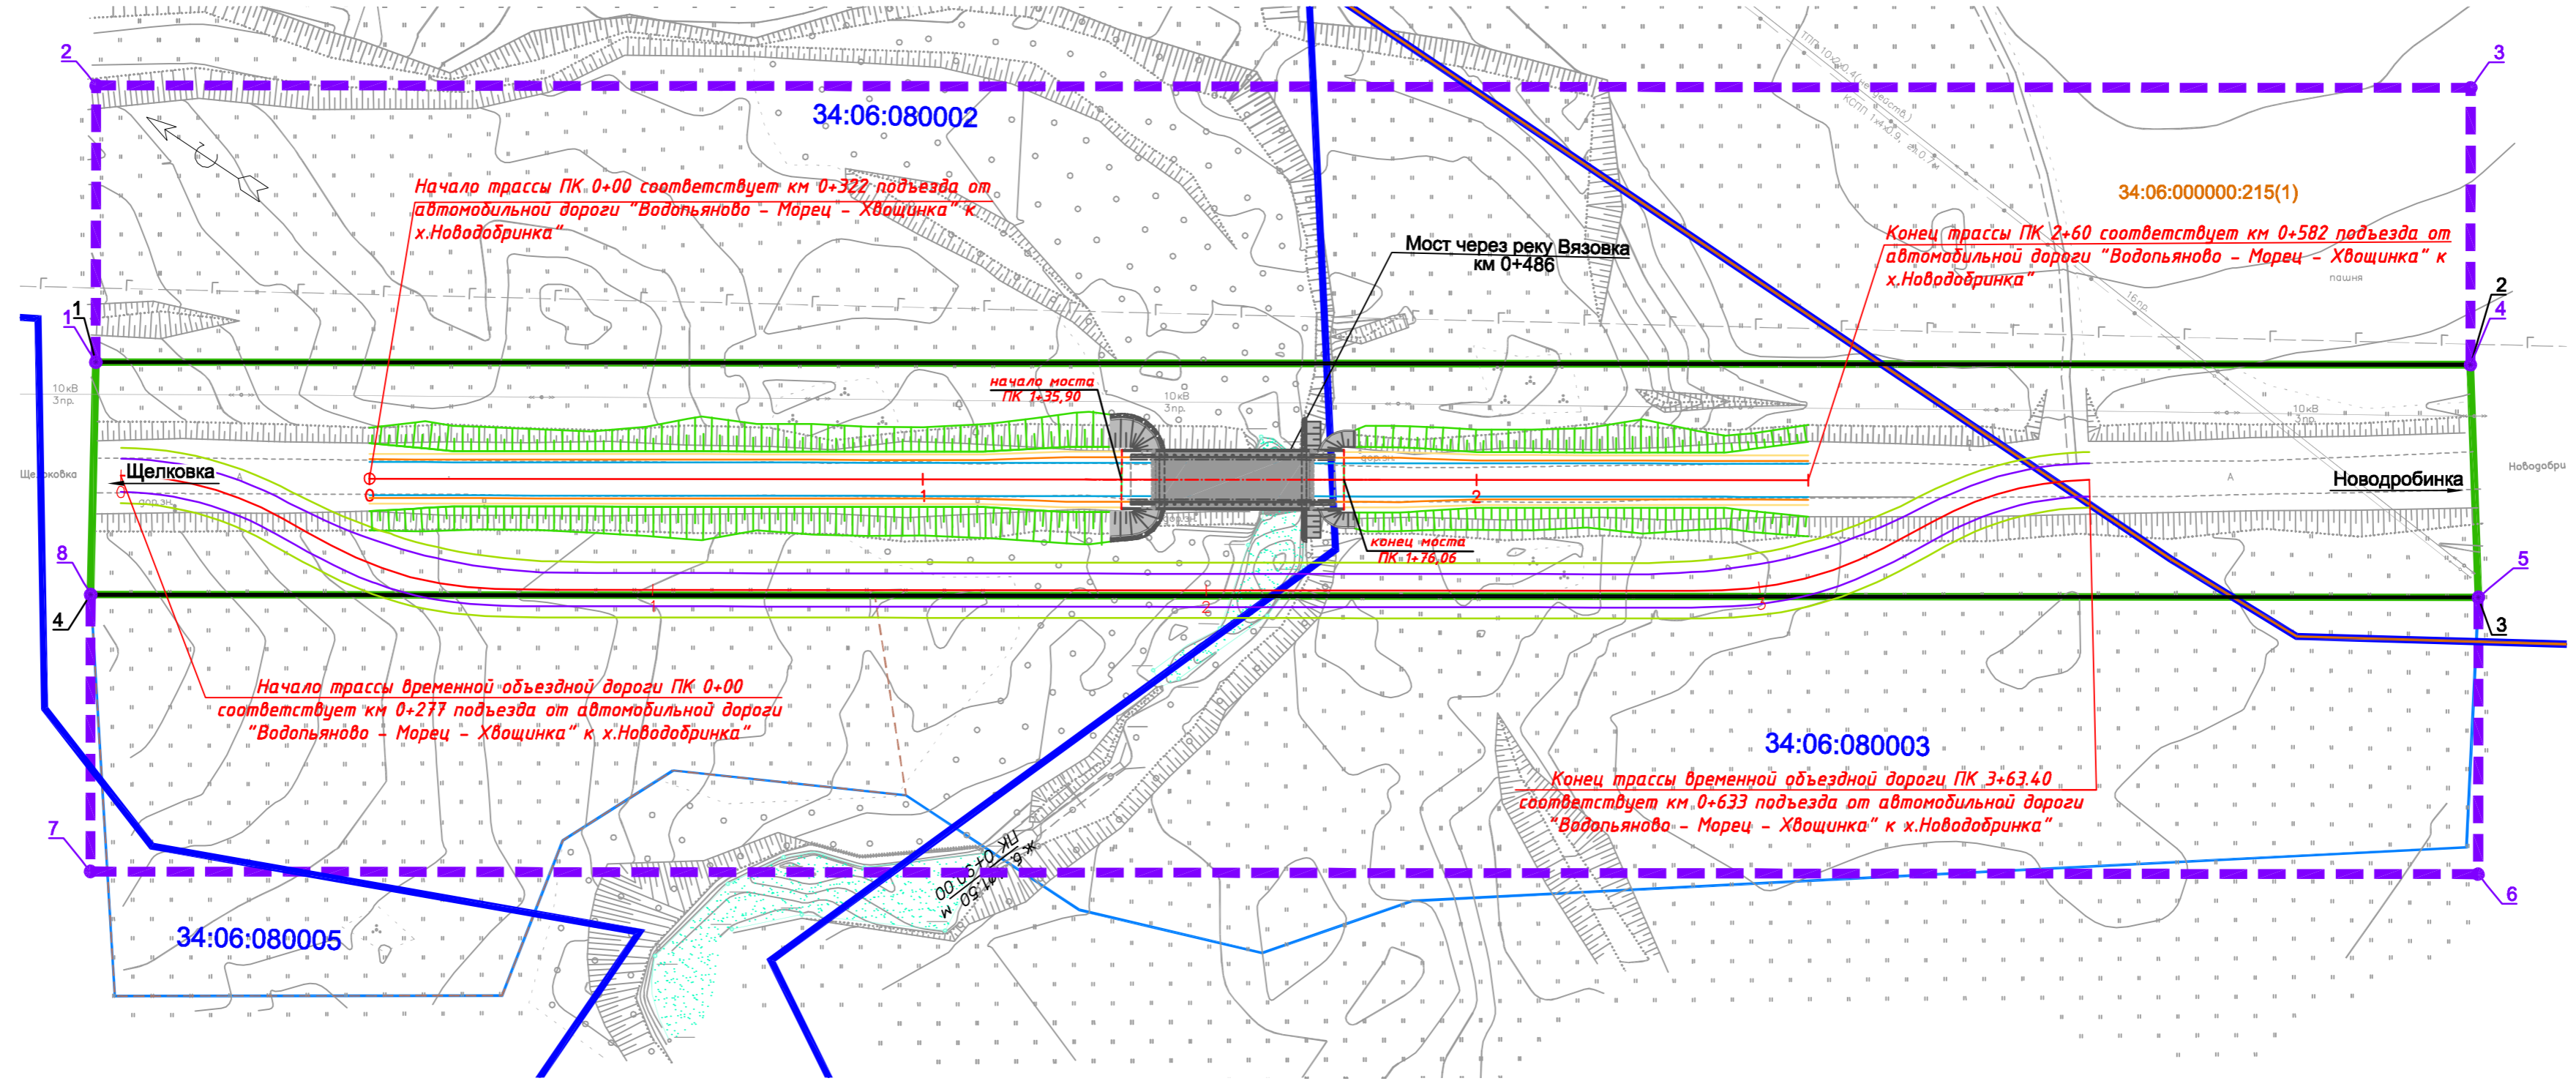

## Условные обозначения

<u>34:06:080003</u>	Границы кадастровых кварталов, обозначение кадастрового квартала		Поворотные точки устанавливаемой красной линии
<u>34:06:000000:215(1)</u>	Границы земельных участков, кадастровый номер земельного участка		Поворотные точки устанавливаемой придорожной полосы
	Зона планируемого размещения объекта капитального строительства (постоянный отвод)		Ось дороги
	Зона планируемая для предоставления на период строительства (временный отвод)		Линии электропередачи
	Граница грунтового резерва		Линии газопровода
	Устанавливаемая красная линия		Линии связи
	Устанавливаемая придорожная полоса		

<b>79-2017</b>							
<b>«Реконструкция подъезда от автомобильной дороги "Водопьяново – Морец – Хвощинка" к х.Новодобринка" (мост через реку Вязовка км 0+486) в Еланском муниципальном районе Волгоградской области»</b>							
Изм.	Кол.уч.	Лист	Индок.	Подпись	Дата		
Разраб.	Явруев				09.17		
Проверил	Лисицын				09.17		
Н.контр.	Тимохов				09.17		
Проект планировки территории					стадия	Лист	Листов
Чертеж планировки территории М1:1000					ППТ	1	1

Согласовано	
Взам.инв.№	
Подпись и дата	
Инв.№ подл.	